



SOUS - SOL

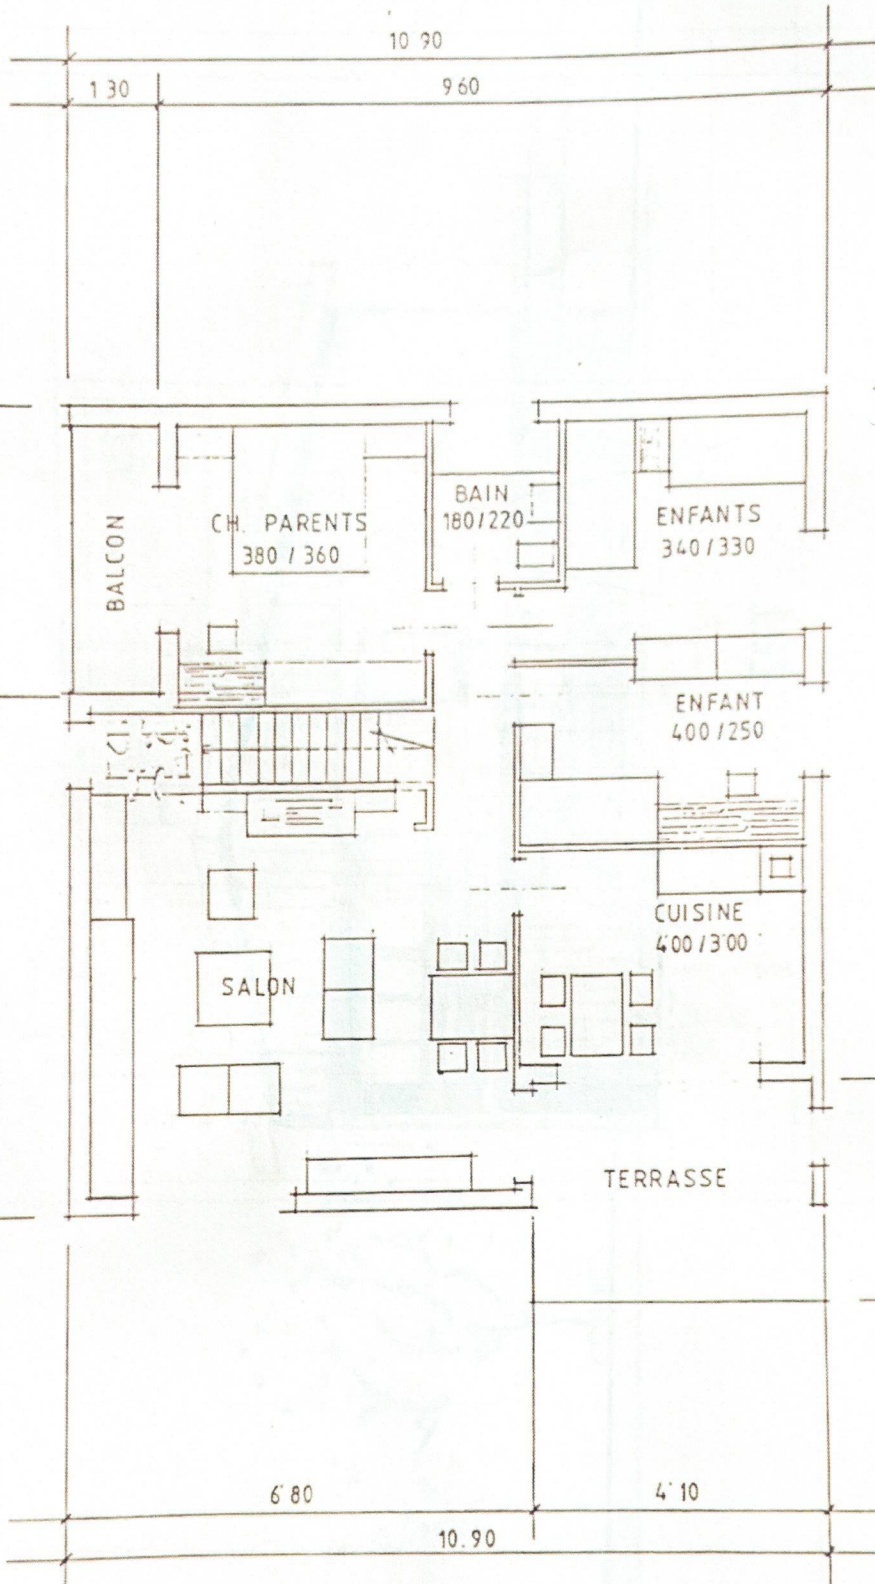


REZ - DE - CHAUSSEE

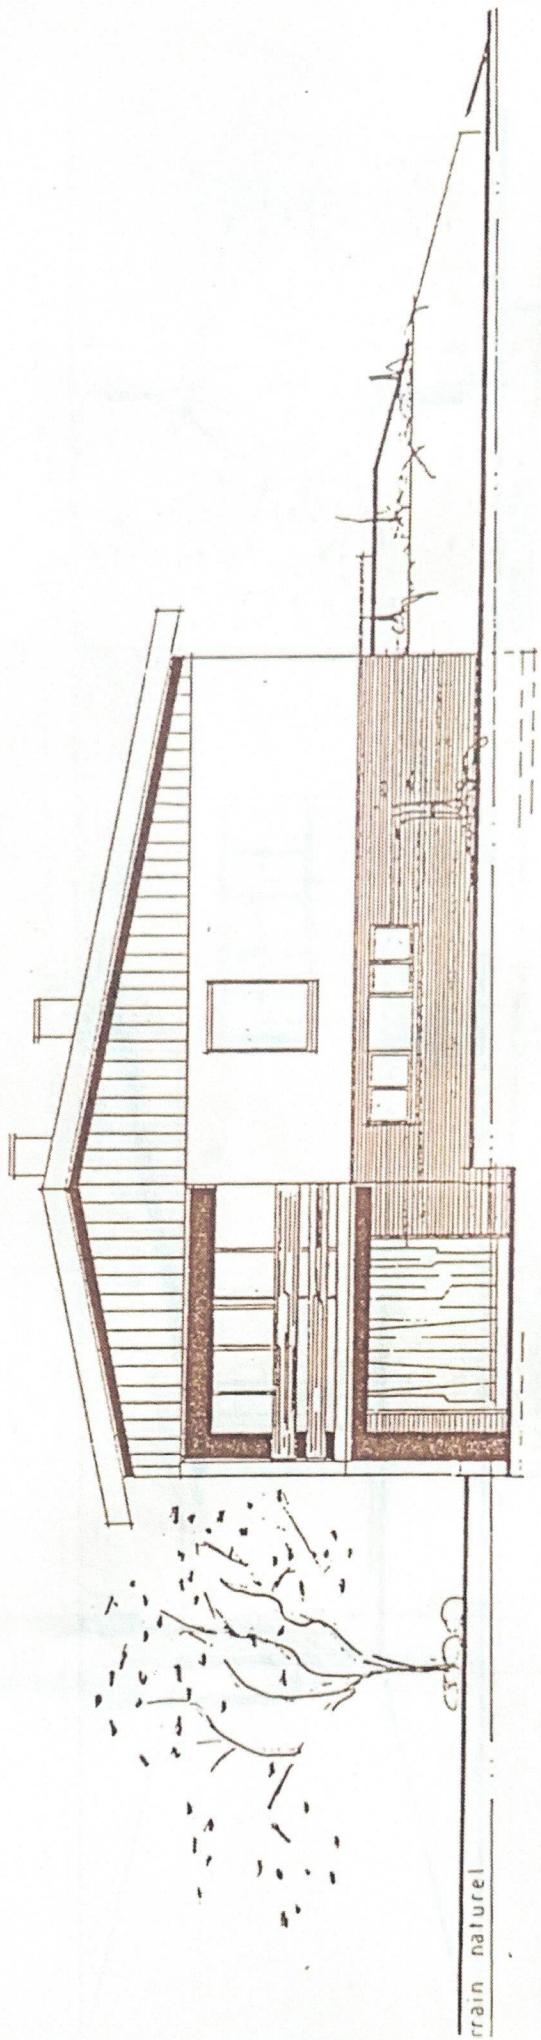

EST

rain naturel

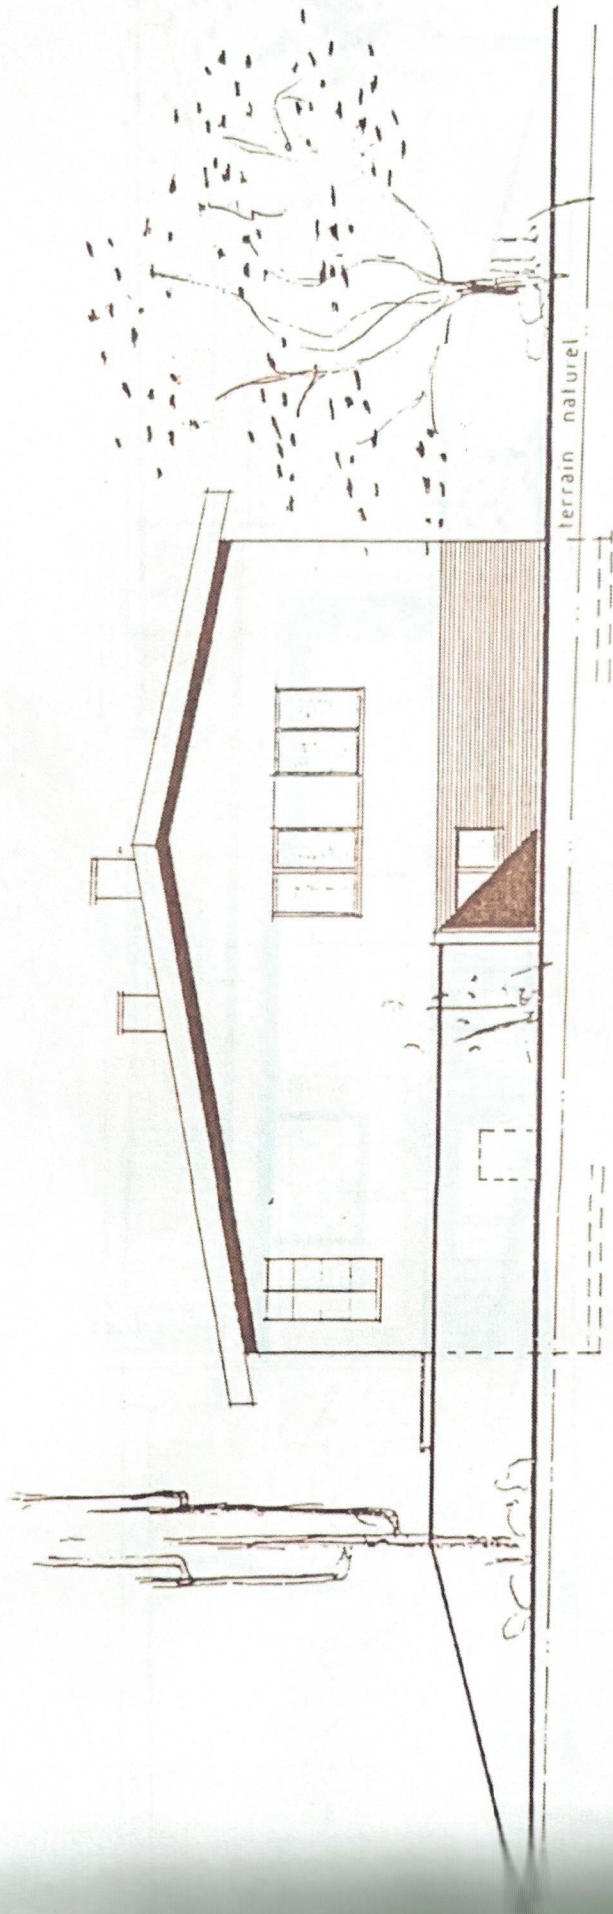


OUEST





NORD

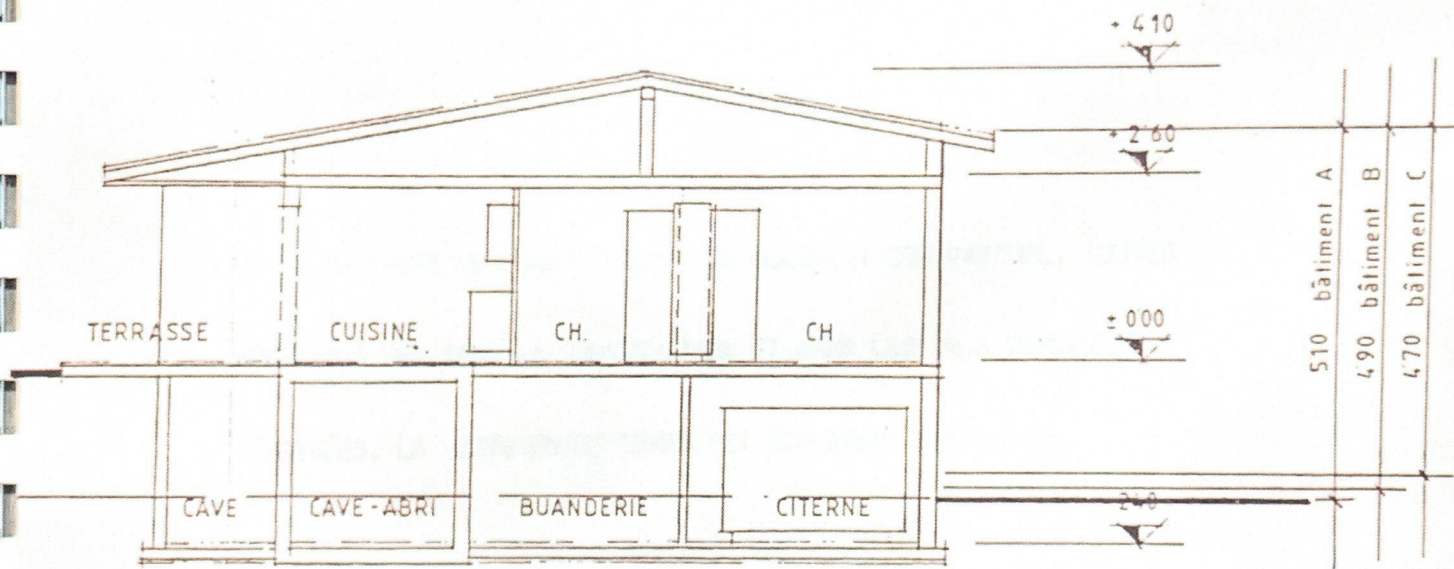

COUPE